

Entwurf eines Unterstellplatzes für Fahrräder

Gemeinschaftsunterkunft für Asylsuchende in Sandwiese



Abb.1: Variante 1
Überdachung im hinteren "Garten-/Spielplatzbereich"; Einmal seitlich auf vorhandenem Container aufliegend und einmal Lastabtragung über Stützen bzw. Bohrfundamente


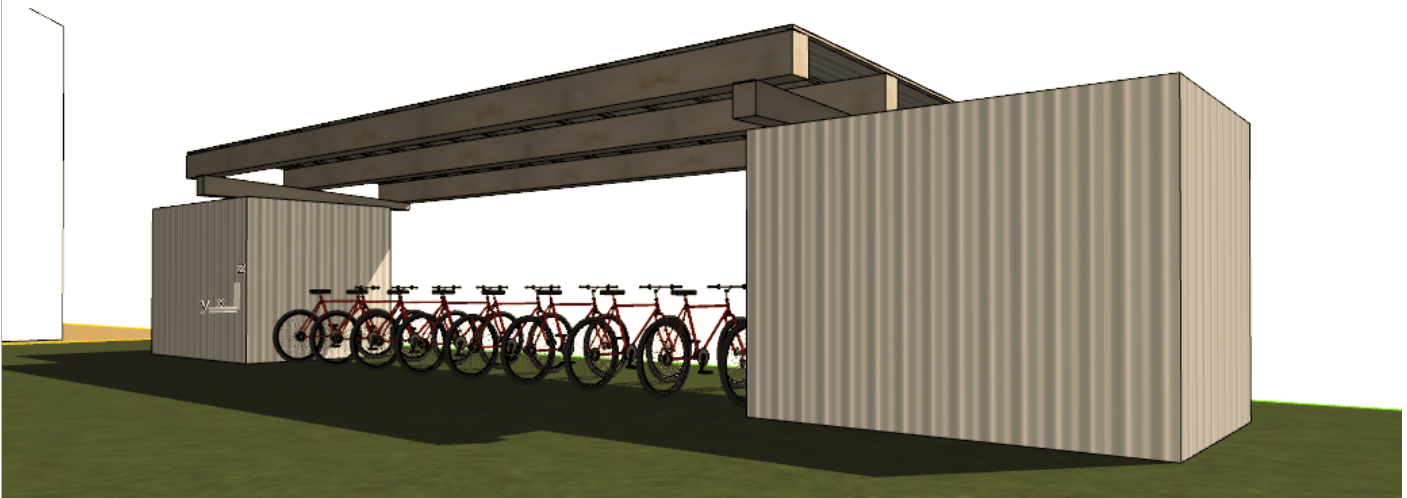


Abb.1: Variante 2
Überdachung im vorderen Grundstücks-/Parkplatzbereich; Jeweils auf vorhandenen Containern gelagert



Übersichtsplan M 1:500

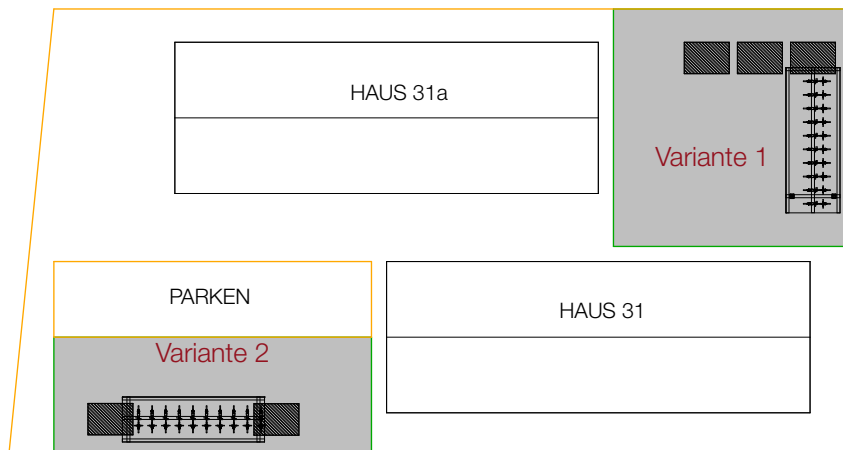